


SEGÉDLET

Rejtett csavarozású termékek beépítéséhez

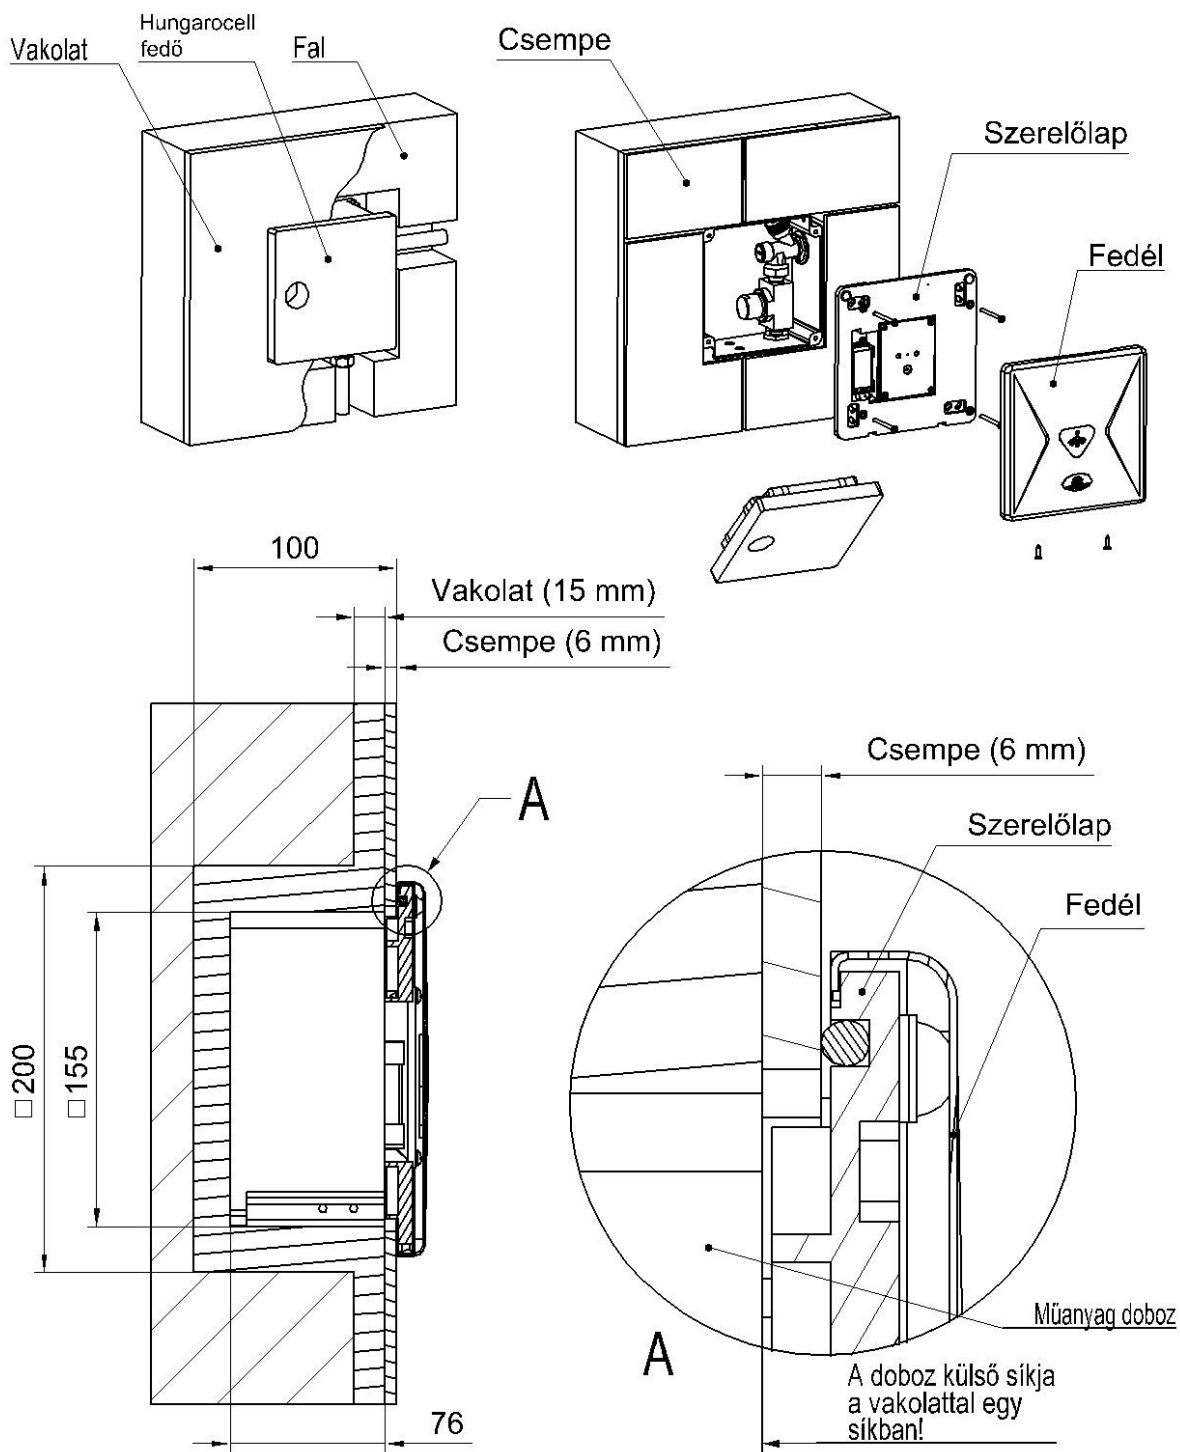

ABM0000.dwg

Megjegyzések:

- Fontos, hogy a doboz vízszintesen legyen beépítve!
- A vízvezeték bekötésekor a csövek ne feszüljenek!

Forgalmazó és szerviz:

B&K Szolgáltató és Kereskedelmi Kft.
T: 06-29/413-553
e-mail: bk@mail.datanet.hu

2200 Monor, Mátyás király u. 11.
Fax: 06-29/413-535
Internet: www.BandK.hu